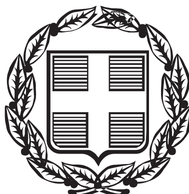



ΕΦΗΜΕΡΙΣ ΤΗΣ ΚΥΒΕΡΝΗΣΕΩΣ

ΤΗΣ ΕΛΛΗΝΙΚΗΣ ΔΗΜΟΚΡΑΤΙΑΣ

ΤΕΥΧΟΣ ΤΕΤΑΡΤΟ **Αρ. Φύλλου 46**

21 Ιανουαρίου 2005

ΑΠΟΦΑΣΕΙΣ

Αριθ. 25297

Επικύρωση έκθεσης καθορισμού ορίων Αιγιαλού και Παραλίας στην περιοχή «Βορειοανατολικές Ακτές», Δήμου Κω, Νήσου Κω, Νομού Δωδεκανήσου.

Ο ΓΕΝΙΚΟΣ ΓΡΑΜΜΑΤΕΑΣ
ΠΕΡΙΦΕΡΕΙΑΣ ΝΟΤΙΟΥ ΑΙΓΑΙΟΥ

Έχοντας υπόψη:

1. Τις διατάξεις του Ν. 3200/1955 «περί διοικητικής αποκεντρώσεως» όπως αυτές τροποποιήθηκαν και ισχύουν σήμερα με τα Ν.Δ. 532/1970, Β.Δ. 704/1970, Β.Δ. 192/7192, Π.Δ. 347/1986, Ν. 2026/1992 και Π.Δ. 97/1993.

2. Την υπ' αριθμ. 1063649/790/Α006/3.8.2004 απόφαση του Υπουργού Οικονομίας και Οικονομικών σχετικά με την καταγραφή - διοικητική κωδικοποίηση των αρμοδιοτήτων σε θέματα Υπηρεσιών του Υπουργείου Οικονομίας και Οικονομικών που περιέρχονται στους Γενικούς Γραμματείς των Περιφερειών κατά τις διατάξεις του άρθρου 46 του Ν. 3220/2004 (Φ.Ε.Κ. 15/28.1.2004 τ.Α΄).

3. Τις διατάξεις του Ν. 2971/2001 (ΦΕΚ 285/τ.Α΄/19.12.2001) «Αιγιαλός, παραλία και άλλες διατάξεις».

4. Τις διατάξεις του Κ.Δ. 132/1929 «περί Κτηματολογικού Κανονισμού Δωδεκανήσου» που διατηρήθηκε σε ισχύ με το άρθρο 8 Ν. 510/1947.

5. Τις διατάξεις των άρθρων 1 μέχρι και 7 του ΑΝ 2344/1940 «περί αιγιαλού και παραλίας» όπως έχουν τροποποιηθεί και συμπληρωθεί μεταγενέστερα με τις διατάξεις: α) του άρθρου 13 του Ν. 1078/1980 και β) του άρθρου 23 του Ν. 1337/1983.

6. Τις διατάξεις του Ν.Δ. 439/1970 «περί συμπληρώσεως των διατάξεων περί αιγιαλού».

7. Τις διατάξεις του άρθρου 20 Ν. 719/1977 «περί τρόπου σύνταξης τοπογραφικών - υψομετρικών διαγραμμάτων από ιδιώτες μηχανικούς κ.λπ.».

8. Τις διατάξεις του άρθρου 100 Π.Δ. 284/1988 «περί συγκροτήσεως μεταξύ άλλων και της επιτροπής καθορισμού ορίων αιγιαλού και θέσεων αμμοληψίας».

9. Το υπ' αριθμ. Δ3090/646/1976 έγγραφο του Υπουργείου Οικονομικών «περί του στη Δωδεκάνησο ορίου αιγιαλού» σε συνδυασμό με τις υπ' αριθμ. 325/71 και 203/71 γνωμοδοτήσεις του Ν.Σ.Κ.

10. Την υπ' αριθμ. 1078204/927/0006 Α/6.8.1992 κοινή υπουργική απόφαση των Υπουργών Προεδρίας και Οικονομικών, με την οποία διατηρείται σε ισχύ η Επιτροπή Καθορισμού ορίων αιγιαλού και παραλίας που συγκροτήθηκε με την υπ' αριθμ. 2483/3.6.2002 απόφαση Προϊσταμένης Οικονομικής Επιθεώρησης Κρήτης.

11. Τις διατάξεις του άρθρου 19 παράγραφος 5 ΑΝ 2344/1995, του άρθρου 52 παράγραφος 6 Ν. 2218/1994, του άρθρου 4 παράγραφος 7 του Ν. 2240/1994, δυνάμει των οποίων αρμοδιότητες του Υπουργείου Οικονομικών που είχαν μεταβιβασθεί στους Νομάρχες, ανήκουν στον Περιφερειακό Διευθυντή, σε συνδυασμό με αυτές του άρθρου 14 παράγραφος 2 του Ν. 2399/1996 με τις οποίες προβλέπεται η κατάργηση των θέσεων των Περιφερειακών Διευθυντών, οι αρμοδιότητες πλέον του οποίου περιήλθαν στον Γενικό Γραμματέα της Περιφέρειας και ασκούνται από τον αναπληρωτή Περιφερειακό Διευθυντή.

12. Τις διατάξεις του τέταρτου εδαφίου της παραγράφου 2 του άρθρου 1 και της παραγράφου 6 του ιδίου άρθρου του Ν. 2503/1997 «Διοίκηση, οργάνωση, στελέχωση της Περιφέρειας, ρύθμιση θεμάτων για την τοπική Αυτοδιοίκηση και άλλες διατάξεις (ΦΕΚ 107/Α), σύμφωνα με τις οποίες οι περιφερειακές Υπηρεσίες του Υπουργείου Οικονομικών, που συγκροτούσαν την ενιαία οργανική μονάδα της περιφέρειας, ούτε καταργήθηκαν, αλλά αποτελούν από 1.9.1997, Υπηρεσίες του Υπουργείου Οικονομικών.

13. Την από 11.2.2004 έκθεση της κατά το άρθρο 100 Π.Δ. 284/1988 αρμόδιας επιτροπής καθορισμού ορίων αιγιαλού και παραλίας για τον καθορισμό ορίων αιγιαλού, στην παραλιακή περιοχή «Βορειοανατολικές Ακτές», Δήμου Κω, Νήσου Κω, Νομού Δωδ/σου.

14. Το από το ετος 2001 τοπογραφικό - υψομετρικό διάγραμμα κλίμακας 1:500 αποτελούμενο από μία (01) πινακίδα, που συντάχθηκε από «τον Αγρονόμο και Τοπογράφο Μηχανικό Νικόλαο Χατζηνικολάου υπάλληλο των Τεχνικών Υπηρεσιών του Δήμου Κω, στο οποίο εμφανίζεται η παραλιακή περιοχή στις «Βορειοανατολικές Ακτές» του Δήμου Κω, Νήσου Κω, Νομού Δωδ/σου και το οποίο θεωρήθηκε από την Προϊσταμένη των Τεχνικών Υπηρεσιών του Δήμου Κω στις 12.3.2004.

15. Στο τοπογραφικό αυτό χαράχθηκε με κόκκινη συνεχόμενη πολυγωνική γραμμή η οριογραμμή του αιγιαλού με στοιχεία (Κ1, Κ2, Κ5, Κ6, Κ7, Κ14΄, Κ50΄, Κ10, Κ11, Κ12,.....,Κ58, Κ59) σύμφωνα με τις διατάξεις του άρθρου 3 του Κ.Δ. 132/1929.

16. Το υπ' αριθμ. Φ. 544.5/927/04/31.8.2004 έγγραφο του Γενικού Επιτελείου Ναυτικού με το οποίο συμφωνεί με τα καθορισθέντα από την Επιτροπή όρια.

17. Το με ημερομηνία 15.11.2004 αποδεικτικό τοιχοκόλλησης του Δήμου Κω με το οποίο τοιχοκολλήθηκε η από 11.2.2004 έκθεση επιτροπής καθορισμού ορίων Αιγιαλού και Παραλίας στην παραλιακή περιοχή «Βορειοανατολικές Ακτές», Δήμου Κω, Νήσου Κω, Νομού Δωδ/σου, αποφασίζουμε:

Επικυρώνουμε την από 11.2.2004 έκθεση της κατά το άρθρο 100 Π.Δ. 284/1988, αρμοδίας Επιτροπής περί χάραξης των ορίων Αιγιαλού και Παραλίας, με την οποία καθορίστηκαν τα όρια Αιγιαλού και Παραλίας στην παραλιακή περιοχή «Βορειοανατολικές Ακτές», Δήμου Κω, Νήσου Κω, Νομού Δωδ/σου επί τοπογραφικού διαγράμματος το οποίο θεωρήθηκε στις 12.3.2004 από την Προϊσταμένη των Τεχνικών Υπηρεσιών του Δήμου Κω.

Στο τοπογραφικό αυτό διάγραμμα, χαράχθηκε από την εν λόγω επιτροπή, όπως πιο πάνω αναφέρεται, η οριογραμμή του αιγιαλού με κόκκινη συνεχόμενη πολυγωνική γραμμή με στοιχεία (Κ1, Κ2, Κ5, Κ6, Κ7, Κ14΄, Κ50΄, Κ10, Κ11, Κ12,........,Κ58, Κ59) με εξάρτηση των κορυφών αυτής, από συντεταγμένες του κρατικού τριγωνομετρικού δικτύου όπως αυτές εμφανίζονται στον σχετικό πίνακα επί του τοπογραφικού-υψομετρικού διαγράμματος, κλίμακας 1:500 που συντάχθηκε από τον Αγρονόμο και Τοπογράφο Μηχανικό Νικόλαο Χατζηνικολάου υπάλληλο των Τεχνικών Υπηρεσιών του Δήμου Κω, στο ίδιο τοπογραφικό διάγραμμα.

Η καθορισθείσα και χαραχθείσα οριογραμμή αιγιαλού αποτελεί το όριο του μεγίστου πλην συνήθους χειμερίου κύματος, για τις εντός οικισμού ή εντός σχεδίου πόλεως περιοχές, είναι δε προσαυξημένο κατά δώδεκα μέτρα στις περιοχές εκτός σχεδίου πόλεως, σύμφωνα με τις διατάξεις του άρθρου 3 του Κ.Δ. 132/1929 που διατηρήθηκε σε ισχύ με το άρθρο 8 του Ν.510/1947.

Οριογραμμή παραλίας χαράχθηκε με κίτρινο χρώμα επί των προς την θάλασσα ορίων των ιδιοκτησιών (σύμφωνα με τις διατάξεις του άρθρου 3 του Κ.Δ. 132/1929) όπου η γραμμή του αιγιαλού δεν τέμνει τα προς την θάλασσα όρια των ιδιοκτησιών (κτηματολογικών μερίδων) στην υπό κρίση περιοχή.

Ο καθορισμός των ορίων αιγιαλού στη θέση αυτή γίνεται για πρώτη φορά και προς εξυπηρέτηση των σκοπών των διατάξεων του Ν. 2971/2001.

Η απόφαση αυτή μαζί με την έκθεση και το τοπογραφικό διάγραμμα να δημοσιευθούν στην Εφημερίδα της Κυβερνήσεως.

Ερμούπολη, 13 Δεκεμβρίου 2004

Ο Γενικός Γραμματέας Περιφέρειας
ΧΑΡΑΛΑΜΠΟΣ ΚΟΚΚΙΝΟΣ

ΕΚΘΕΣΗ

Καθορισμός ορίων αιγιαλού και παραλίας στην παραλιακή περιοχή «Β- ΑΝΑΤΟΛΙΚΗΣ ΑΚΤΗΣ ΔΗΜΟΥ ΚΩ» Νήσου ΚΩ, Νομού Δωδ/σου.

Κως, σήμερα 11.2.2004 οι υπογεγραμμένοι:

1. Σπύρος Τιβριντίδης, Προϊστάμενος της Κτηματικής Υπηρεσίας Δωδεκανήσου, ως Πρόεδρος.

2. Ιωάννης Χειράκης, Αγρονόμος Τοπογράφος Μηχανικός, Υπάλληλος της Κτηματικής Υπηρεσίας Δωδεκανήσου, ως μέλος.

3. Ιωάννης Αργυρίου, Πλοίαρχος Λιμενικού Σώματος, Λιμενάρχης Κω, ως μέλος.

4. Διονύσης Αναστόπουλος, Προϊστάμενος Τμήματος Πολεοδομικών Εφαρμογών Νομαρχιακής Αυτοδιοίκησης Δωδ/σου, Επαρχείου Κω, ως μέλος.

5. Νικόλαος Παταβούκας, Αναπληρωτής του Προϊστάμενου τμήματος ΠΕ.ΧΩ. Ρόδου της Περιφέρειας Νοτίου αιγαίου, κωλυομένου αυτού, ως μέλος.

Χρέη γραμματέα της επιτροπής άσκησε ο εκ των μελών αυτής, Ιωάννης Χειράκης, Αγρονόμος Τοπογράφος Μηχανικός, αποτελούντες την υπό του άρθρου 100 Π.Δ. 284/1988 «περί διαρθρώσεως Υπουργείου Οικονομικών κ.λπ. όπως αυτό τροποποιήθηκε και ισχύει σήμερα με το άρθρο 3 παράγρ. 1 του Ν. 2971/2001 (ΦΕΚ 285Α) «Αιγιαλός παραλία και άλλες διατάξεις» προβλεπομένη επιτροπή καθορισμού ορίων αιγιαλού και παραλίας, μέλη της οποίας ορίσθηκαν με την υπ' αριθμ. 2483/3.6.2002 απόφαση Προϊστάμενης Οικονομικής Επιθεώρησης Κρήτης, μετά την επιτόπια αυτοψία και από την εξέταση των δικαιολογητικών, διαγραμμάτων, χαρτών κ.λπ., προβήκαμε στον καθορισμό των ορίων αιγιαλού στην παραλιακή περιοχή «Β-ΑΝΑΤΟΛΙΚΗΣ ΑΚΤΗΣ ΔΗΜΟΥ ΚΩ» Νήσου ΚΩ, Νομού Δωδ/σου.

Χαράξαμε την γραμμή αιγιαλού με συνεχόμενη κόκκινη πολυγωνική γραμμή με στοιχεία Κ1,Κ2,..,,..., Κ57,Κ58,Κ59 των κορυφών αυτής που έχουν εξαρτηθεί από συντεταγμένες του Κρατικού τριγωνομετρικού Δικτύου όπως αυτές εμφανίζονται στον σχετικό πίνακα επί του από 2001 τοπογραφικού - υψομετρικού διαγράμματος, κλίμακας 1:500 σε μία πινακίδα, που συντάχθηκε από τον Τοπογράφο Μηχανικό Νικόλαο Χατζηνικολάου, Μηχανικό της Δ/νσης Τεχνικών Υπηρεσιών του Δήμου Κω, το οποίο θεωρήθηκε από τον Προϊστάμενο Τεχνικών Υπηρεσιών Δήμου Κω στις 12.3.2004 για την ορθότητα της αποτύπωσης και από το Κτηματολόγιο Κω στις 29.3.2004 βεβαιώθηκε η ορθότητα των αποτυπωμένων κτηματολογικών μερίδων.

Η καθορισθείσα και χαραχθείσα επί του προαναφερόμενου τοπογραφικού-υψομετρικού διαγράμματος οριογραμμή αιγιαλού, αποτελεί το όριο του μέγιστου πλην συνήθους χειμερίου κύματος για τις εντός οικισμού ή εντός σχεδίου πόλεως περιοχές είναι δε προσαυξημένο κατά δώδεκα μέτρα στις περιοχές εκτός σχεδίου πόλεως, σύμφωνα με τις διατάξεις άρθρου 3 Κ.Δ. 132/1929 που διατηρήθηκε σε ισχύ με το άρθρο 8 Ν. 510/1947, λαμβανομένου υπόψη κατά το δυνατό της προ της κατασκευής τεχνικών έργων, προσχώσεων κ.λπ., κατάστασης στην υπό χάραξη περιοχή.

Οριογραμμή παραλίας χαράχθηκε επί των προς την θάλασσα ορίων των ιδιοκτησιών (σύμφωνα με τις διατάξεις άρθρου 3 Κ.Δ. 132/1929 όπως προαναφέρθηκε) όπου η γραμμή του αιγιαλού δεν τέμνει τα προς την θάλασσα όρια των ιδιοκτησιών (κτηματολογικών μερίδων) στην υπό κρίση περιοχή.

Ο καθορισμός των ορίων αιγιαλού και παραλίας στη θέση αυτή γίνεται για πρώτη φορά και προς εξυπηρέτηση των σκοπών που τάσσονται από τις διατάξεις του Ν. 2971/2001 «Αιγιαλός, παραλία και άλλες διατάξεις».

Ο καθορισμός της ανωτέρω οριογραμμής γίνεται μετά από υποβληθέν αίτημα του Δήμου Κω.

Η Επιτροπή

Ο Πρόεδρος	Ο Γραμματέας
Σ. ΤΙΒΡΙΝΤΙΔΗΣ	Ι. ΧΕΙΡΑΚΗΣ


Τα Μέλη


Ι. ΧΕΙΡΑΚΗΣ	Ι. ΑΡΓΥΡΙΟΥ
Δ. ΑΝΑΣΤΟΠΟΥΛΟΣ	Ν. ΠΑΤΑΒΟΥΚΑΣ



ΔΗΜΟΣ ΚΩ ΔΙΕΥΘΥΝΣΗ ΤΕΧΝΙΚΩΝ ΥΠΗΡΕΣΙΩΝ	
εργο – μελετη	κωδ.: 27/99
ΠΡΟΣΤΑΣΙΑ Β–ΑΝΑΤΟΛΙΚΗΣ ΑΚΤΗΣ ΔΗΜΟΥ ΚΩ	
ΤΟΠΟΓΡΑΦΙΚΗ – ΥΨΟΜΕΤΡΙΚΗ ΑΠΟΤΥΠΩΣΗ ΑΠΟ ΤΟ ΤΕΛΟΣ ΤΗΣ ΜΑΡΙΝΑΣ ΚΩ ΜΕΧΡΙ ΤΗΝ ΔΙΑΚΛΑΔΩΣΗ ΣΤΟ ΨΑΛΙΔΙ ΚΛ. 1:500	
Ομάδα Εργασίας Δήμου Αντωνοπούλου Δήμητρα (Τ–Μ) Γεροσκλής Αντώνης (Α–Μ) Γεωργαλλής Αγγελος (Μ–Μ) Μετεξωτός Αντώνης (Π–Μ) Τσιρπανλή Ζέτα (Τ–Μ) Συντονιστής Αναγνωστίδου Εφη (Α–Μ)	Τεχνικός Σύμβουλος Κ.Ι. Μουτζούρης Δρ. Π–Μ, Καθηγητής Ε.Μ.Π.
ΣΥΝΤΑΞΗ ΑΝΤΩΝΟΠΟΥΛΟΥ ΔΗΜΗΤΡΑ ΤΟΠΟΓΡΑΦΟΣ ΜΗΧΑΝΙΚΟΣ	ΧΑΤΖΗΝΙΚΟΛΑΟΥ ΝΙΚΟΣ ΤΟΠΟΓΡΑΦΟΣ ΜΗΧΑΝΙΚΟΣ
ΚΩΣ 2001	



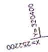

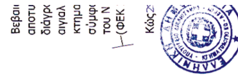






Foglio di Mappa V - Tav.1
Scala 1:2000

(Fogl.V-2)


COMUNE DI COO

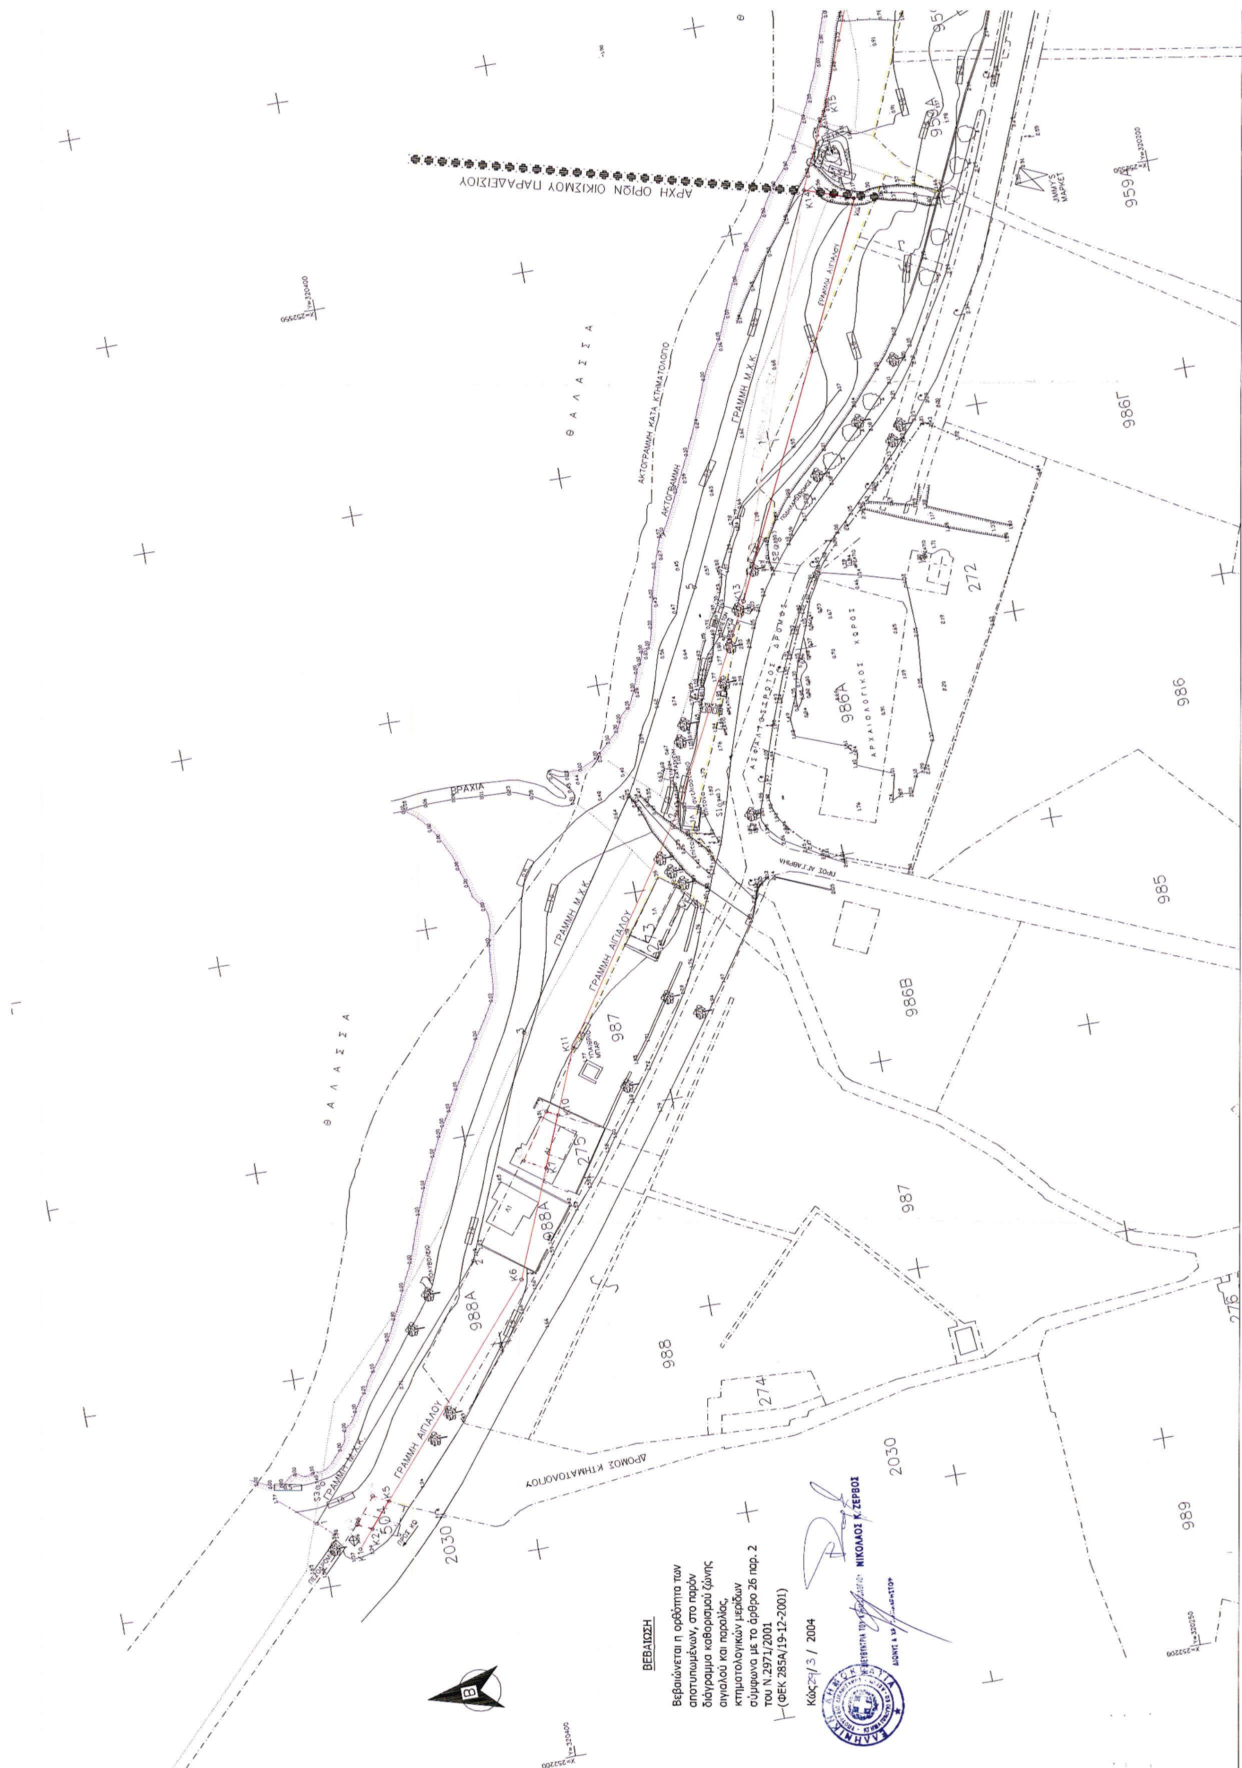

ΑΡΧΗ ΟΡΙΩΝ ΟΙΚΙΣΜΟΥ ΠΑΡΑΔΕΙΣΙΟΥ
Θ Α Λ Α Σ Σ Α
ΑΚΤΟΓΡΑΜΜΗ ΚΑΤΑ ΚΤΗΜΑΤΟΛΟΓΙΟ
ΑΚΤΟΓΡΑΜΜΗ
ΓΡΑΜΜΗ Μ.Χ.Κ.
ΓΡΑΜΜΗ ΑΙΓΙΑΛΟΥ
ΒΡΑΧΙΑ
ΑΡΧΑΙΟΛΟΓΙΚΟΣ ΧΩΡΟΣ
ΔΡΟΜΟΣ ΚΤΗΜΑΤΟΛΟΓΙΟΥ
JIMMY'S ΜΑΡΚΕΤ
959Α
959Γ
986Γ
272
986Α
986
985
986Β
987
275
988Α
988
274
276
2030
989
ΒΕΒΑΙΩΣΗ
Βεβαιώνεται η ορθότητα των αποτυπωμένων, στο παρόν διάγραμμα καθορισμού ζώνης αιγιαλού και παραλίας, κτηματολογικών μερίδων σύμφωνα με το άρθρο 26 παρ. 2 του Ν.2971/2001 (ΦΕΚ 285Α/19-12-2001)
ΝΙΚΟΛΑΟΣ Κ. ΖΕΡΒΟΣ



791Α
791
ΓΡΑΜΜΗ ΑΙΓΙΑΛΟΥ
BLUE BIRD
954
ΤΑΒΕΡΝΑ ΑΚΡΟΓΙΑΛΙ
957
957Α
957Β
ΑΣΦΑΛΤΟΣΤΡΩΤΟΣ ΔΡΟΜΟΣ
958
959
Θ Α Λ Α Σ Σ Α


ΓΡΑΜΜΗ ΑΙΓΙΑΛΟΥ
BEACH VOLEY
783Θ
783Α
783Ζ
ΞΕΝΟΔΟΧΕΙΟ ΠΛΑΤΑΝΙΣΤΑ
ΤΑΒΕΡΝΑ ΝΕΣΤΟΡΑΣ
783Β
ΑΣΦΑΛΤΟΣΤΡΩΤΟΣ ΔΡΟΜΟΣ
ΓΗΠΕΔΟ ΜΠΑΣΚΕΤ
784Α
ΕΣΤΙΑΤΟΡΙΟ ΕΛΕΝΗ
784Β
ΓΗΠΕΔΟ ΤΕΝΙΣ
ΞΕΝΟΔΟΧΕΙΟ ΝΗΡΗΙΔΕΣ
ΠΗΓΑΔΙ
213
784
789
790Γ
790Α
214
215
215Α
790Β
790
Κ24
Κ25
Κ26
Κ27
Κ28
Κ29
Κ30
Κ31
Κ32
Κ33
Κ34
Κ35
Κ36


ΓΡΑΜΜΗ ΑΙΓΙΑΛΟΥ
ΑΣΦΑΛΤΟΣΤΡΩΤΟΣ ΔΡΟΜΟΣ
ΧΕΙΜΑΡΡΟΣ ΗΡΑΚΛΗΣ
ΑΚΤΟΓΡΑΜΜΗ ΚΑΤΑ ΚΤΗΜΑΤΟΛΟΓΙΟ
ΑΚΤΟΓΡΑΜΜΗ
772
778
778Α
779
779Α
209
780
780Α
780Β
210
1008
782
783Α
ΕΣΤΙΑΤΟΡΙΟ ΠΑΡΘΕΝΩΝ
ΠΑΙΔΙΚΗ ΧΑΡΑ

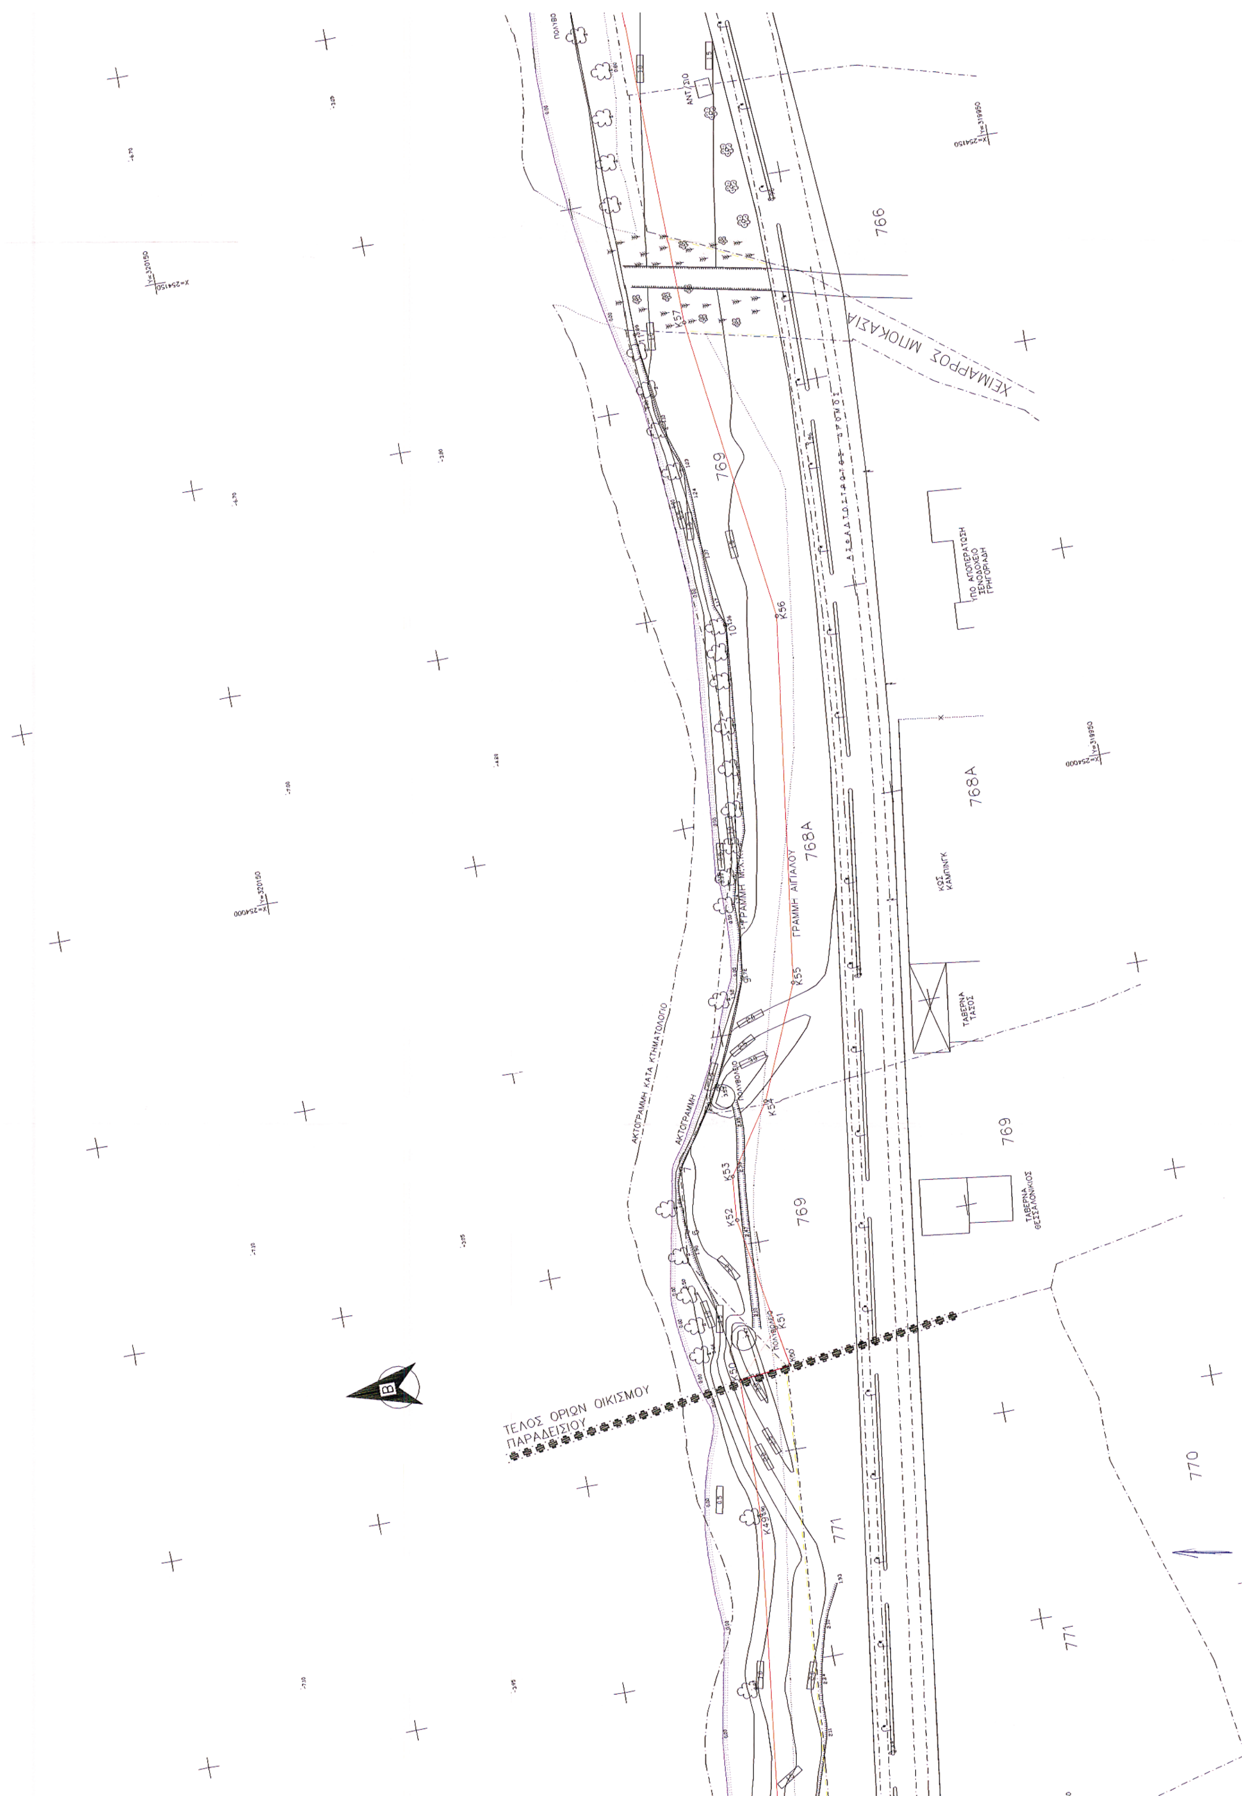
ΤΕΛΟΣ ΟΡΙΩΝ ΟΙΚΙΣΜΟΥ
ΠΑΡΑΔΕΙΣΙΟΥ
ΓΡΑΜΜΗ ΑΙΓΙΑΛΟΥ
ΑΚΤΟΓΡΑΜΜΗ ΚΑΤΑ ΚΤΗΜΑΤΟΛΟΓΙΟ
ΑΚΤΟΓΡΑΜΜΗ
766
769
768Α
770
771

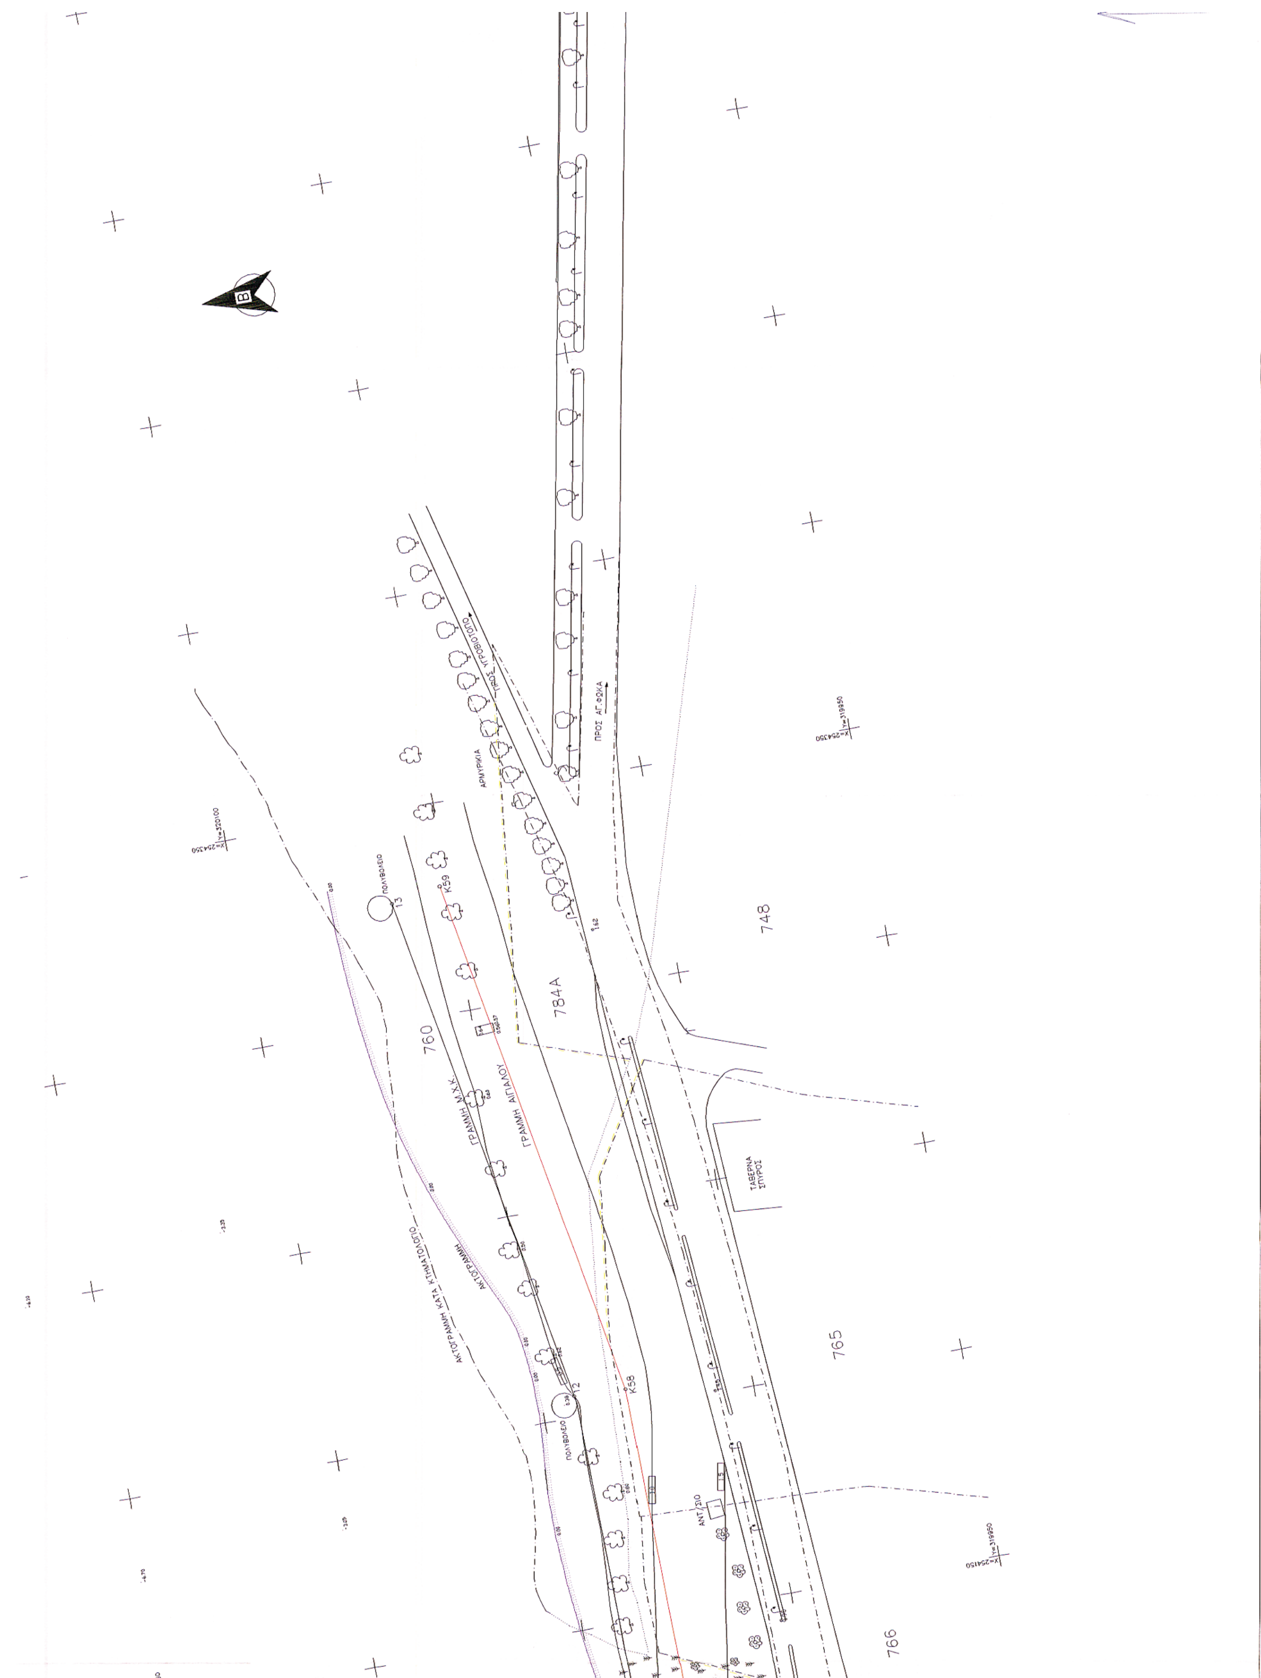
760
784Α
748
765
766
ΓΡΑΜΜΗ Ν.Κ.Κ.
ΓΡΑΜΜΗ ΑΙΓΙΑΛΟΥ
ΑΚΤΟΓΡΑΜΜΗ ΚΑΤΑ ΚΤΗΜΑΤΟΛΟΓΙΟ
ΑΚΤΟΓΡΑΜΜΗ
ΠΟΛΥΒΟΛΕΙΟ
ΠΟΛΥΒΟΛΕΙΟ
Κ59
Κ58
ΑΡΜΥΡΙΚΙΑ
ΠΡΟΣ ΑΓ. ΦΩΚΑ
ΤΑΒΕΡΝΑ ΣΠΥΡΟΣ
Β

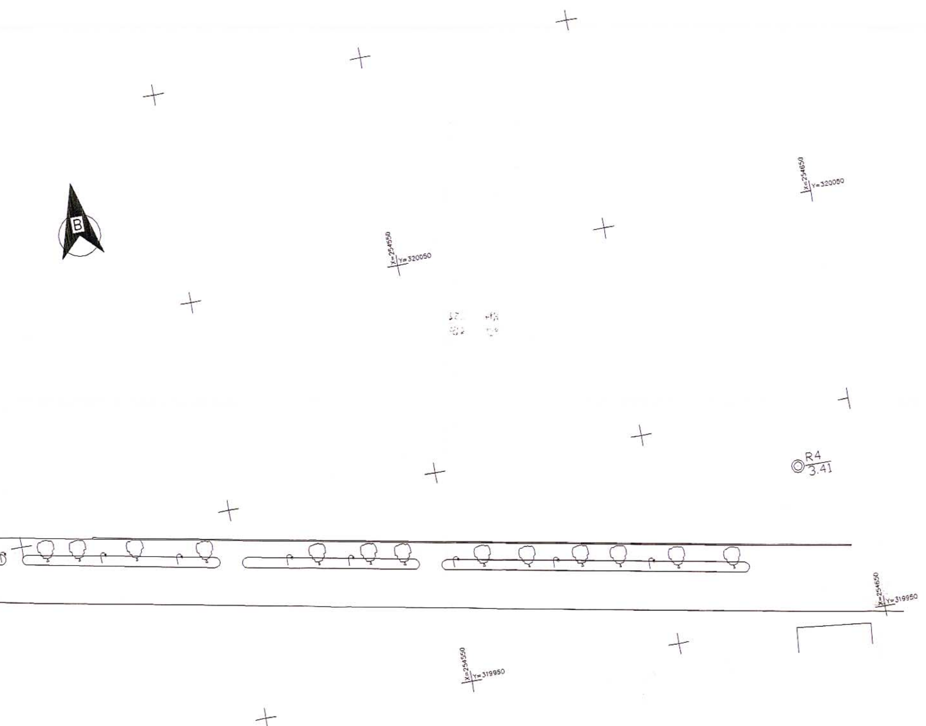

Νομαρχία : ΔΩΔΕΚΑΝΗΣΟΥ
Επαρχία : ΚΩ
Δήμος : ΚΩ
Περιοχή : ΠΑΡΑΔΕΙΣΙ - ΨΑΛΙΔΙ
Κτηματολογική μερίδα :
Ενδιαφερόμενοι : ΔΗΜΟΣ ΚΩ
Αρμόδια Οικονομική Εφορία : ΔΗΜΟΣΙΩΝ ΚΤΗΜΑΤΩΝ ΡΟΔΟΥ

ΣΤΟΙΧΕΙΑ ΤΟΠΟΓΡΑΦΙΚΟΥ ΔΙΑΓΡΑΜΜΑΤΟΣ

ΚΛΙΜΑΚΑ 1/500 ΙΣΟΔΙΑΣΤΑΣΗ ΙΣΟΥΨΩΝ ΚΑΜΠΥΛΩΝ 0.50 μ.
Εξάρτηση από Κρατικό Δίκτυο Φ.Χ. 1/50.000 ΚΩΣ
ΑΡΧΗ ΣΥΝΤ. Φ0 = 36 45 Λ0 = + 3 15
Χρησιμοποιηθέντα τριγωνομετρικά

ΤΡ/ΙΚΟ	Χ	Ψ	Η
TR27	255148.147	317934.617	221.29
TR29	252625.146	318745.601	103.33

Το παραπάνω σχέδιο συντάχθηκε από τις Τεχνικές Υπηρεσίες του Δήμου Κω.

ΟΙ ΣΥΝΤΑΞΑΝΤΕΣ

Νίκος Χατζηνικολάου
Τοπογράφος Μηχ/κος

ΑΝΤΩΝΟΠΟΥΛΟΥ Ν. ΔΗΜΗΤΡΑ
ΤΟΠΟΓΡΑΦΟΣ ΜΗΧΑΝΙΚΟΣ

Ο ΘΕΩΡΗΣΑΣ

ΔΗΜΟΣ ΚΩ
ΘΕΩΡΗΘΗΚΕ
Κως 12/3/2004
Η Προϊσταμένη Τεχνικών Υπηρεσιών
α/α
ΚΩΣΤΑΣ Ι. ΜΥΤΙΛΗΝΙΟΣ
ΑΡΧΙΤΕΚΤΩΝ - ΜΗΧΑΝΙΚΟΣ

ΣΥΝΤΕΤΑΓΜΕΝΕΣ ΚΟΡΥΦΩΝ ΓΡΑΜΜΗΣ ΑΙΓΙΑΛΟΥ

ΚΟΡΥΦΗ	Χ(μ.)	Ψ(μ.)	ΚΟΡΥΦΗ	Χ(μ.)	Ψ(μ.)
K1	252257.490	320441.417	K31	253149.480	320172.590
K2	252261.139	320438.263	K32	253166.927	320173.945
K3	252262.743	320441.862	K33	253219.487	320174.159
K4	252268.940	320435.663	K34	253234.230	320176.590
K5	252267.485	320432.779	K35	253289.486	320176.943
K6	252313.960	320392.611	K36	253323.494	320170.006
K7	252339.095	320382.159	K37	253422.738	320144.186
K14'	252553.489	320269.866	K38	253441.511	320136.556
K50'	253869.751	320048.055	K39	253481.822	320118.713
K10	252351.071	320377.179	K40	253524.692	320112.443
K11	252365.967	320370.985	K41	253550.813	320111.225
K12	252416.680	320336.880	K42	253551.138	320112.485
K13	252463.578	320312.564	K43	253555.263	320111.321
K14	252557.440	320281.274	K44	253584.375	320111.475
K15	252577.485	320272.241	K45	253626.089	320094.435
K16	252631.677	320250.848	K46	253645.434	320085.410
K17	252690.046	320234.445	K47	253674.677	320079.970
K18	252747.322	320221.293	K48	253727.971	320073.810
K19	252782.057	320218.832	K49	253836.018	320060.89
K20	252811.040	320211.057	K50	253868.294	320059.972
K21	252843.832	320201.337	K51	253879.204	320049.315
K22	252919.805	320188.358	K52	253905.964	320053.975
K23	252965.952	320183.915	K53	253916.392	320053.165
K24	253014.286	320177.694	K54	253932.901	320042.358
K25	253033.232	320177.494	K55	253959.495	320030.946
K26	253034.418	320184.520	K56	254046.000	320019.307
K27	253066.557	320179.266	K57	254118.503	320028.571
K28	253066.106	320177.010	K58	254204.518	320029.856
K29	253103.909	320172.379	K59	254330.212	320051.906
K30	253132.409	320172.706			

ΘΕΩΡΗΣΗ ΣΧΕΔΙΟΥ

Εγινε ο έλεγχος γιά την ορθότητα της αποτύπωσης και ειδικότερα της προς της θάλασσας πλευράς, της κοινοχρήστου εκτάσεως του Δημοσίου στην οποία υπάρχουν σταθερα ορόσημα, σε συσχέτιση με το κτηματολογικό διάγραμμα

ΥΠΟΜΝΗΜΑ ΕΠΙΤΡΟΠΗΣ

1. Το παρών τοπογραφικό διάγραμμα συνοδεύει την απο 11-02-04 έκθεση της επιτροπής καθορισμού ορίων αιγιαλού (Αρθρο 100 ΤΟΥ Π.Δ. 284/88)

2. Κορυφές μεγίστους χειμερίου κύματος : 1,2,3,4,5,Κ14,Κ15,......Κ25,Κ26,Κ27,Κ28,.....,Κ50,Κ51,6,7,.....,10,11,12,13

3. Επειδή η περιοχή του αιγιαλού βρίσκεται και εντός και εκτός οικισμού, η οριογραμμή του αιγιαλού χαράσσεται στο μέγιστο χειμέριο κύμα (για περιοχές εντός οικισμού) και σε απόσταση 12μ. από το μέγιστο χειμέριο κύμα (για περιοχές εκτός οικισμού). Οι κορυφές του αιγιαλού είναι οι εξής : Κ1,Κ2,Κ3,.......Κ20,Κ21,Κ22,....Κ57,Κ58,Κ59 (άρθρο 3 ΚΔ 132/1929).

Ο ΠΡΟΕΔΡΟΣ

ΤΙΒΡΙΝ... ΣΠΥΡΟΣ
Ε...ΡΙΑΚΟΣ ΔΕ/Α'
ΑΝΑ... ΔΙΕΥΘΥΝΤΗΣ

ΤΑ ΜΕΛΗ

1. Χειράκης Η. Ιωάννης
Αγρον. & Τοπογράφος Μηχ/κός ΠΕ/Δ
Υπουργείο Οικονομίας & Οικονομικών
Αρ. Τ.Ε.Ε. : 72836

2. ΑΡΓΥΡΙΟΥ Δ. Ιωάννης
ΠΛΩΤΑΡΧΗΣ Λ.Σ

3. ... ΑΝΑΣΤΟΠΟΥΛΟΣ
ΑΡΧΙΤΕΚΤΩΝ ΜΗΧΑΝΙΚΟΣ

4. ...ΒΟΥΚΑΣ

ΕΘΝΙΚΟ ΤΥΠΟΓΡΑΦΕΙΟ

ΕΦΗΜΕΡΙΔΑ ΤΗΣ ΚΥΒΕΡΝΗΣΕΩΣ

ΚΑΠΟΔΙΣΤΡΙΟΥ 34 * ΑΘΗΝΑ 104 32 * FAX 210 52 21 004
ΗΛΕΚΤΡΟΝΙΚΗ ΔΙΕΥΘΥΝΣΗ: http: www.et.gr – e-mail: webmaster @ et.gr

Πληροφορίες Α.Ε. - Ε.Π.Ε. και λοιπών Φ.Ε.Κ.: 210 527 9000-4
Φωτοαντίγραφα παλαιών ΦΕΚ - ΒΙΒΛΙΟΘΗΚΗ - ΜΑΡΝΗ 8 - Τηλ. (210)8220885 - 8222924
Δωρεάν διάθεση τεύχους Προκηρύξεων ΑΣΕΠ αποκλειστικά από Μάρνη 8 & Περιφερειακά Γραφεία

ΠΕΡΙΦΕΡΕΙΑΚΑ ΓΡΑΦΕΙΑ ΠΩΛΗΣΗΣ Φ.Ε.Κ.

ΘΕΣΣΑΛΟΝΙΚΗ - Βασ. Όλγας 227	**(2310) 423 956**	**ΛΑΡΙΣΑ** - Διοικητήριο	**(2410) 597449**
ΠΕΙΡΑΙΑΣ - Ευριπίδου 63	**(210) 413 5228**	**ΚΕΡΚΥΡΑ** - Σαμαρά 13	**(26610) 89 122**
ΠΑΤΡΑ - Κορίνθου 327	**(2610) 638 109**		**(26610) 89 105**
	(2610) 638 110	**ΗΡΑΚΛΕΙΟ** - Πεδιάδος 2	**(2810) 300 781**
ΙΩΑΝΝΙΝΑ - Διοικητήριο	**(26510) 87215**	**ΛΕΣΒΟΣ** - Πλ.Κωνσταντινουπόλεως 1	**(22510) 46 654**
ΚΟΜΟΤΗΝΗ - Δημοκρατίας 1	**(25310) 22 858**		**(22510) 47 533**

ΤΙΜΗ ΠΩΛΗΣΗΣ ΦΥΛΛΩΝ ΕΦΗΜΕΡΙΔΟΣ ΤΗΣ ΚΥΒΕΡΝΗΣΕΩΣ

Σε έντυπη μορφή:
- Για τα ΦΕΚ από 1 μέχρι 16 σελίδες σε 1 euro, προσαυξανόμενη κατά 0,20 euro για κάθε επιπλέον οκτασέλιδο ή μέρος αυτού.
- Για τα φωτοαντίγραφα ΦΕΚ σε 0,15 euro ανά σελίδα.

Σε μορφή CD:

Τεύχος	Περίοδος	EURO	Τεύχος	Περίοδος	EURO
Α΄	Ετήσιο	150	Αναπτυξιακών Πράξεων	Ετήσιο	50
Α	3μηνιαίο	40	Ν.Π.Δ.Δ.	Ετήσιο	50
Α΄	Μηνιαίο	15	Παράρτημα	Ετήσιο	50
Β'	Ετήσιο	300	Εμπορικής και Βιομηχανικής Ιδιοκτησίας	Ετήσιο	100
Β΄	3μηνιαίο	80	Ανωτάτου Ειδικού Δικαστηρίου	Ετήσιο	5
Β΄	Μηνιαίο	30	Διακηρύξεων Δημοσίων Συμβάσεων	Ετήσιο	200
Γ	Ετήσιο	50	Διακηρύξεων Δημοσίων Συμβάσεων	Εβδομαδιαίο	5
Δ΄	Ετήσιο	220	Α.Ε. & Ε.Π.Ε	Μηνιαίο	100
Δ΄	3μηνιαίο	60			

- Η τιμή πώλησης μεμονωμένων Φ.Ε.Κ ειδικού ενδιαφέροντος σε μορφή cd-rom και μέχρι 100 σελίδες σε 5 euro προσαυξανόμενη κατά 1 euro ανά 50 σελίδες.
- Η τιμή πώλησης σε μορφή cd-rom δημοσιευμάτων μιας εταιρείας στο τεύχος Α.Ε. και Ε.Π.Ε. σε 5 euro ανά έτος.

ΠΑΡΑΓΓΕΛΙΑ ΚΑΙ ΑΠΟΣΤΟΛΗ Φ.Ε.Κ. : τηλεφωνικά : 210 - 4071010, fax : 210 - 4071010 internet : http://www.et.gr.

ΕΤΗΣΙΕΣ ΣΥΝΔΡΟΜΕΣ Φ.Ε.Κ.

	Σε έντυπη μορφή	Από το Internet
Α΄ (Νόμοι, Π.Δ., Συμβάσεις κτλ.)	225 €	190 €
Β΄ (Υπουργικές αποφάσεις κτλ.)	320 €	225 €
Γ΄ (Διορισμοί, απολύσεις κτλ. Δημ. Υπαλλήλων)	65 €	ΔΩΡΕΑΝ
Δ΄ (Απαλλοτριώσεις, πολεοδομία κτλ.)	320 €	160 €
Αναπτυξιακών Πράξεων και Συμβάσεων (Τ.Α.Π.Σ.)	160 €	95 €
Ν.Π.Δ.Δ. (Διορισμοί κτλ. προσωπικού Ν.Π.Δ.Δ.)	65 €	ΔΩΡΕΑΝ
Παράρτημα (Προκηρύξεις θέσεων ΔΕΠ κτλ.)	33 €	ΔΩΡΕΑΝ
Δελτίο Εμπορικής και Βιομ/κής Ιδιοκτησίας (Δ.Ε.Β.Ι.)	65 €	33 €
Ανωτάτου Ειδικού Δικαστηρίου (Α.Ε.Δ.)	10 €	ΔΩΡΕΑΝ
Ανωνύμων Εταιρειών & Ε.Π.Ε.	2.250 €	645 €
Διακηρύξεων Δημοσίων Συμβάσεων (Δ.Δ.Σ.)	225 €	95 €
Πρώτο (Α΄), Δεύτερο (Β΄) και Τέταρτο (Δ΄)	–	450 €

- Το τεύχος του ΑΣΕΠ (έντυπη μορφή) θα αποστέλλεται σε συνδρομητές με την επιβάρυνση των 70 euro, ποσό το οποίο αφορά ταχυδρομικά έξοδα.
- Για την παροχή δικαιώματος ηλεκτρονικής πρόσβασης σε Φ.Ε.Κ. προηγουμένων ετών και συγκεκριμένα στα τεύχη Α΄, Β΄, Δ΄, Αναπτυξιακών Πράξεων & Συμβάσεων, Δελτίο Εμπορικής και Βιομηχανικής Ιδιοκτησίας και Διακηρύξεων Δημοσίων Συμβάσεων, η τιμή προσαυξάνεται πέραν του ποσού της ετήσιας συνδρομής έτους 2005, κατά 25 euro ανά έτος παλαιότητας και ανά τεύχος, για δε το τεύχος Α.Ε. & Ε.Π.Ε., κατά 30 euro.

* Οι συνδρομές του εσωτερικού προπληρώνονται στις ΔΟΥ (το ποσό συνδρομής καταβάλλεται στον κωδικό αριθμό εσόδων ΚΑΕ 2531 και το ποσό υπέρ ΤΑΠΕΤ (5% του ποσού της συνδρομής) στον κωδικό αριθμό εσόδων ΚΑΕ 3512).Το πρωτότυπο αποδεικτικό είσπραξης (διπλότυπο) θα πρέπει να αποστέλλεται ή να κατατίθεται στην αρμόδια Υπηρεσία του Εθνικού Τυπογραφείου.
* Η πληρωμή του υπέρ ΤΑΠΕΤ ποσοστού που αντιστοιχεί σε συνδρομές, εισπράττεται και από τις ΔΟΥ.
* Οι συνδρομητές του εξωτερικού έχουν τη δυνατότητα λήψης των δημοσιευμάτων μέσω internet, με την καταβολή των αντίστοιχων ποσών συνδρομής και ΤΑΠΕΤ .
* Οι Νομαρχιακές Αυτοδιοικήσεις, οι Δήμοι, οι Κοινότητες ως και οι επιχειρήσεις αυτών πληρώνουν το μισό χρηματικό ποσό της συνδρομής και ολόκληρο το ποσό υπέρ του ΤΑΠΕΤ.
* Η συνδρομή ισχύει για ένα ημερολογιακό έτος. Δεν εγγράφονται συνδρομητές για μικρότερο χρονικό διάστημα.
* Η εγγραφή ή ανανέωση της συνδρομής πραγματοποιείται το αργότερο μέχρι την 31ην Δεκεμβρίου κάθε έτους.
* Αντίγραφα διπλοτύπων, ταχυδρομικές επιταγές και χρηματικά γράμματια δεν γίνονται δεκτά.

Οι υπηρεσίες εξυπηρέτησης των πολιτών λειτουργούν καθημερινά από 08.00΄ έως 13.00΄